

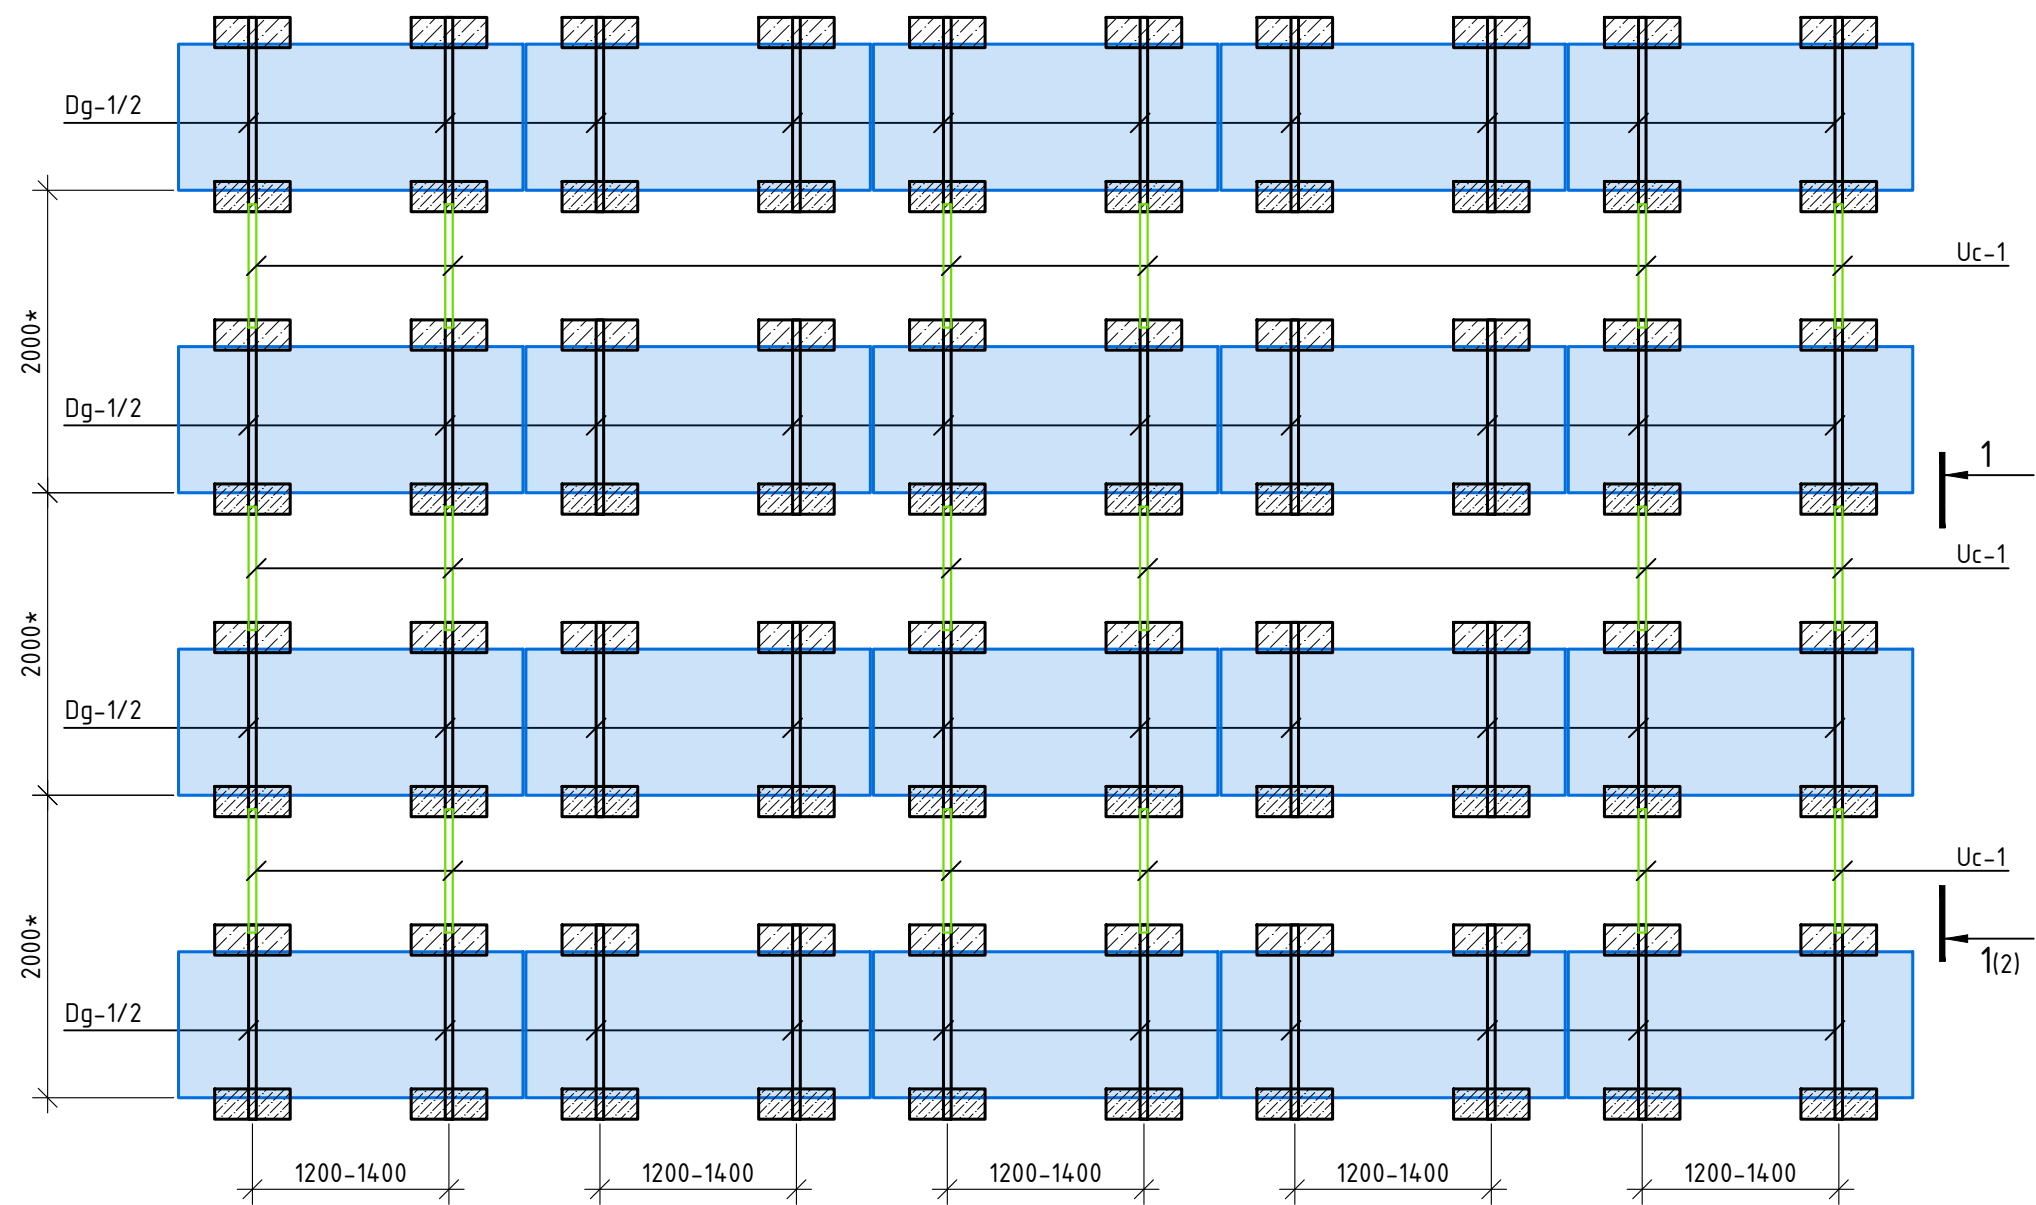
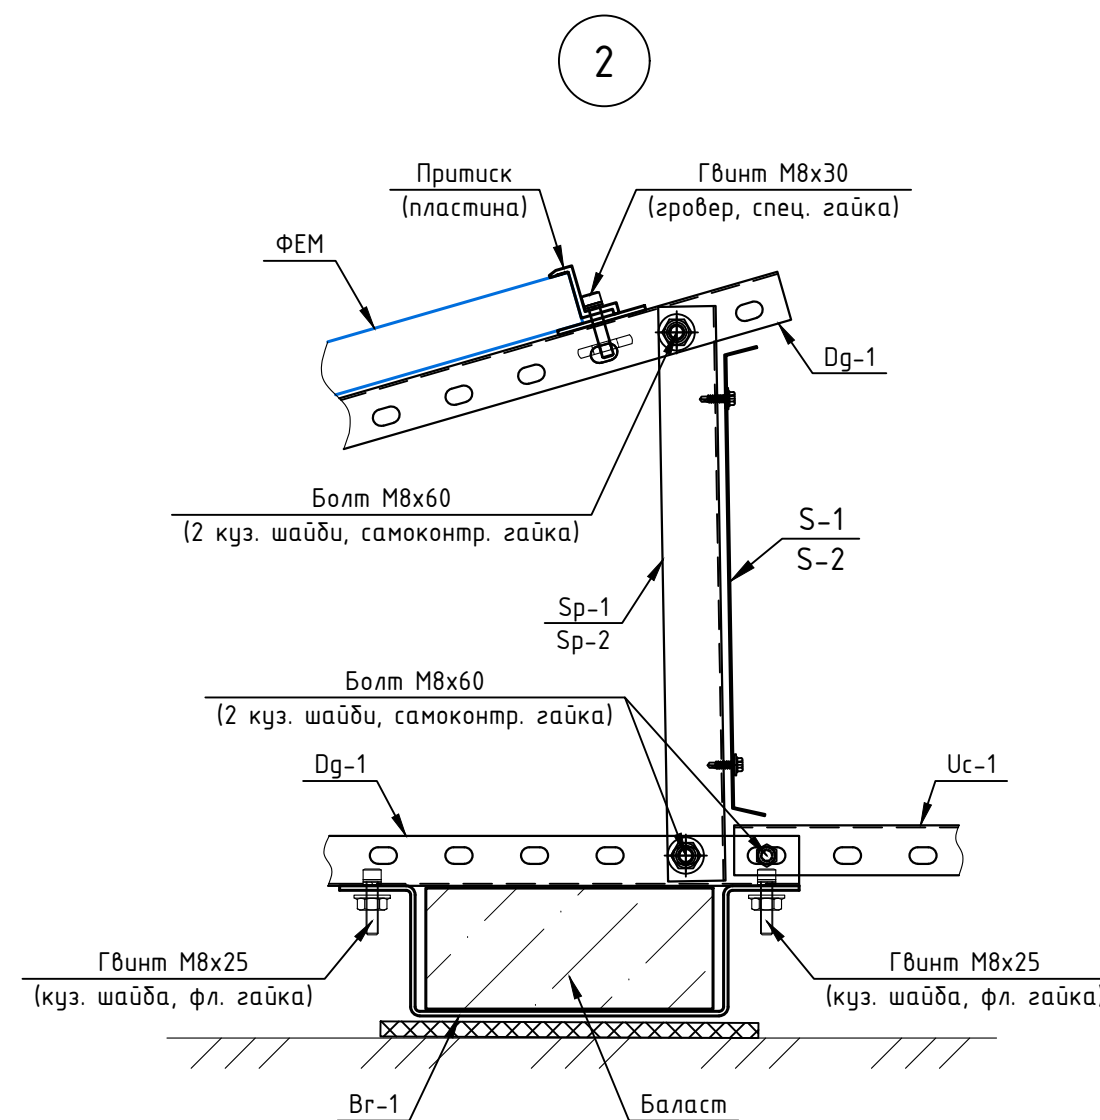
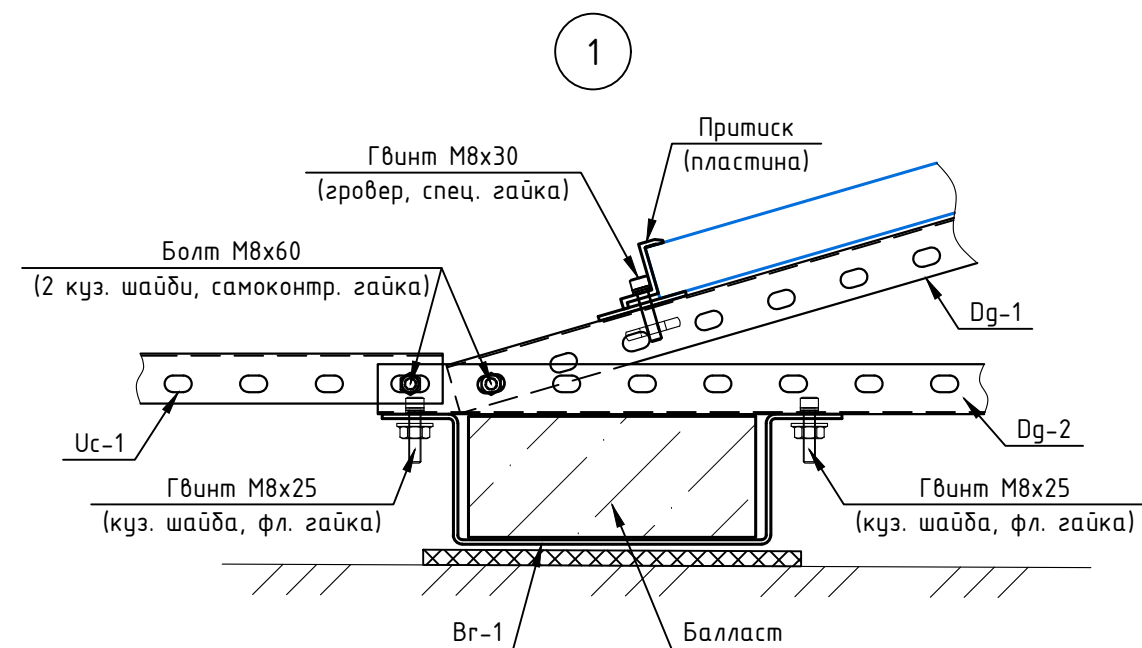


Система кріплення SRS-B-Lite. Фрагмент для 20 ФЕМ

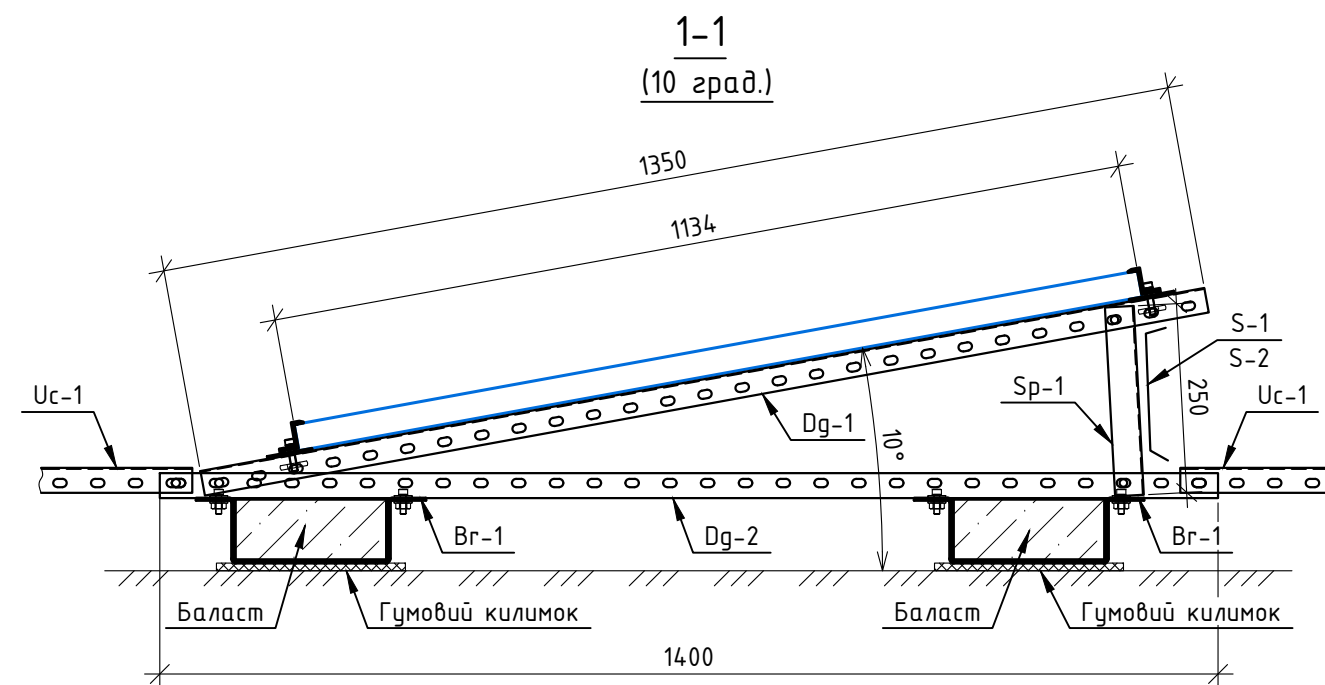

Інв. № орг.	Підпис та дата	Зам. інв. №


						Система кріплення SRS-B-Lite			
Зм.	Кіл. діл.	Арк.	№ док.	Підпис	Дата				
						Конструкції металеві	Стадія	Аркуш	Аркушів
							СК	1	5
Нормоконтр.						Система кріплення SRS-B-Lite. Фрагмент для 20 ФЕМ			
Перевірюв									
Розробив									

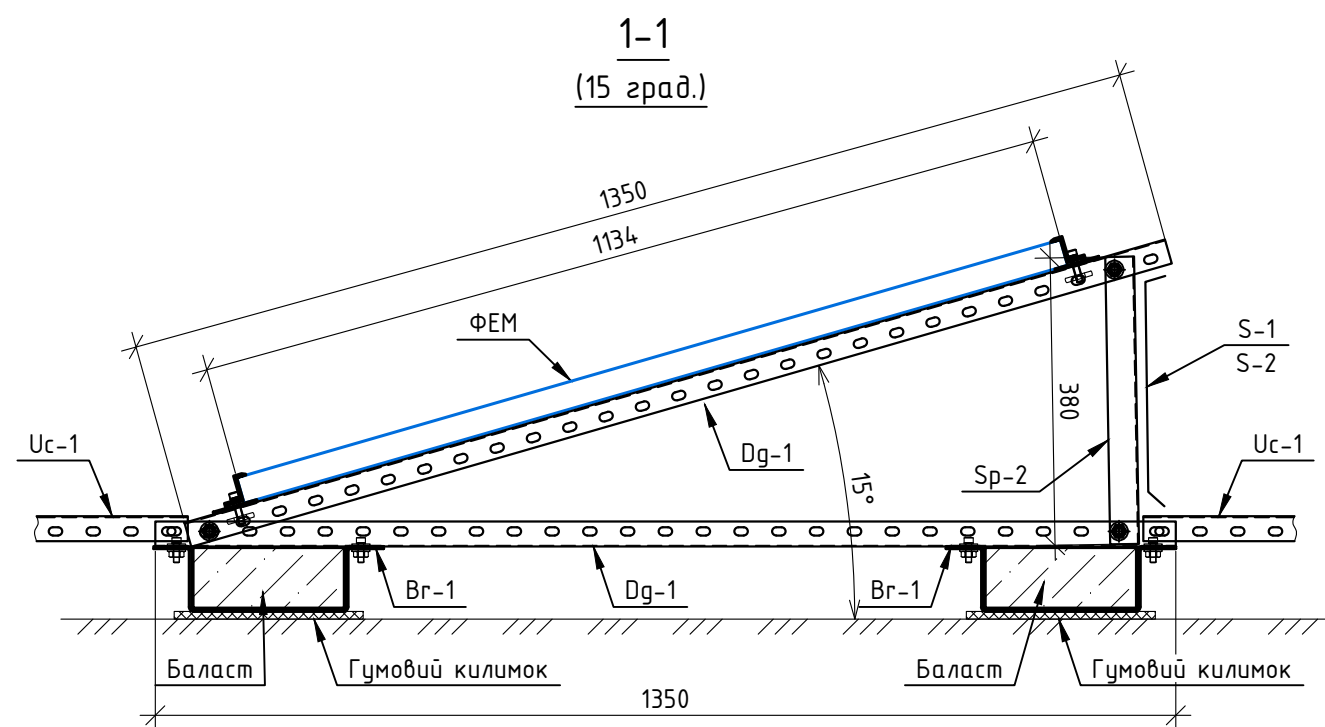

Інв. № орг.	Підпис та дата	Зам. інв. №



						Система кріплення SRS-B-Lite		
Зм.	Кіл. діл.	Арк.	№ док.	Підпис	Дата			
						Конструкції металеві		
						СК	2	
						Система кріплення SRS-B-Lite. Переріз 1-1. Вузли		
						SOLARsk		

Система кріплення SRS-B-Lite-EW. Фрагмент для 18 ФЕМ

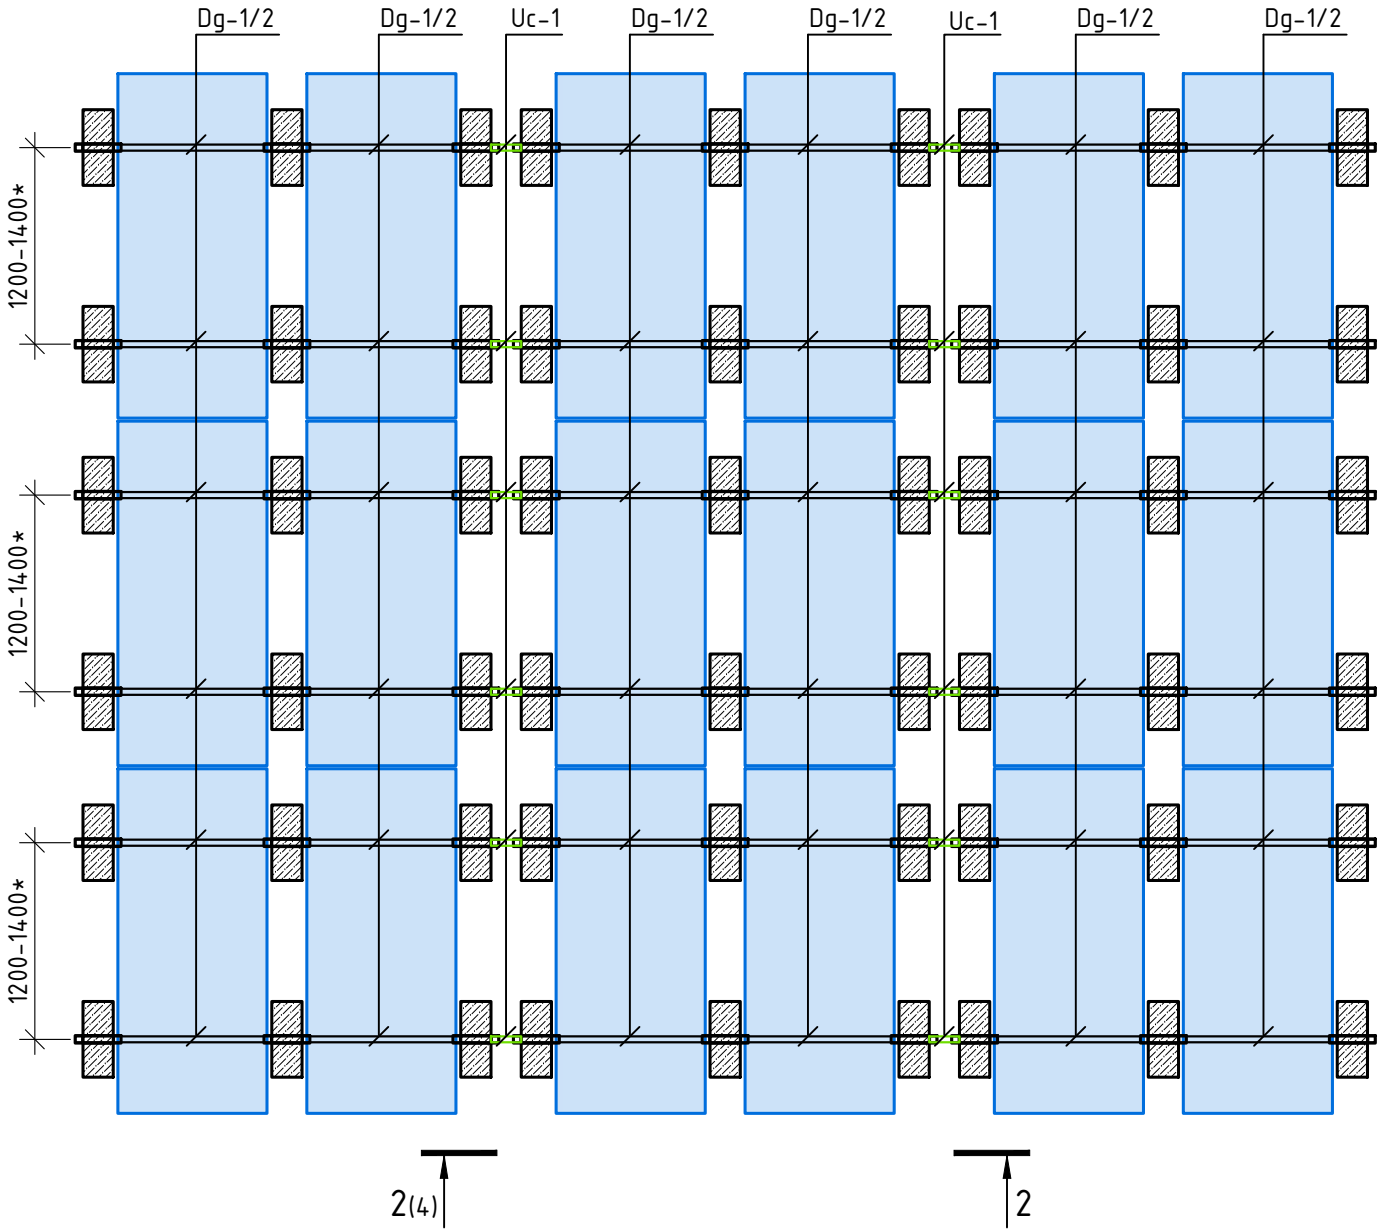

Інв. № орг.	Підпис та дата	Зам. інв. №

						Система кріплення SRS-B-Lite-EW			
Зм.	Кіл. діл.	Арк.	№ док.	Підпис	Дата				
						Конструкції металеві	Стадія	Аркуш	Аркушів
							СК	3	
Нормоконтр.						Система кріплення SRS-B-Lite-EW. Фрагмент для 18 ФЕМ			
Перевірів									
Розробив									

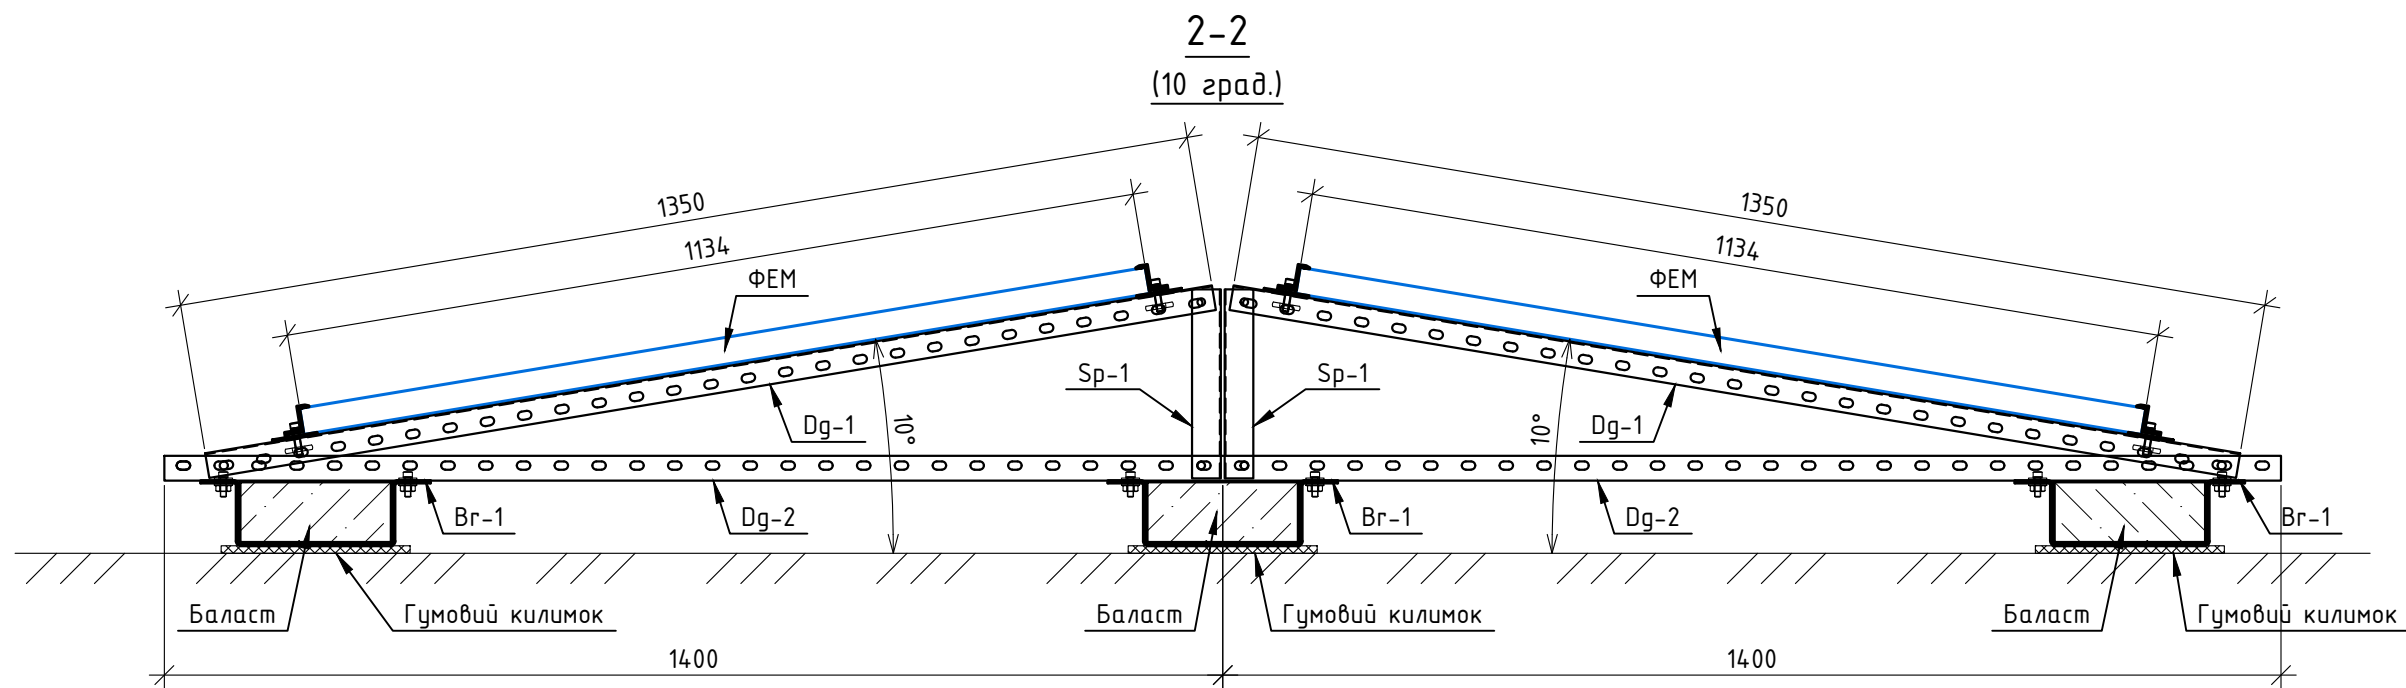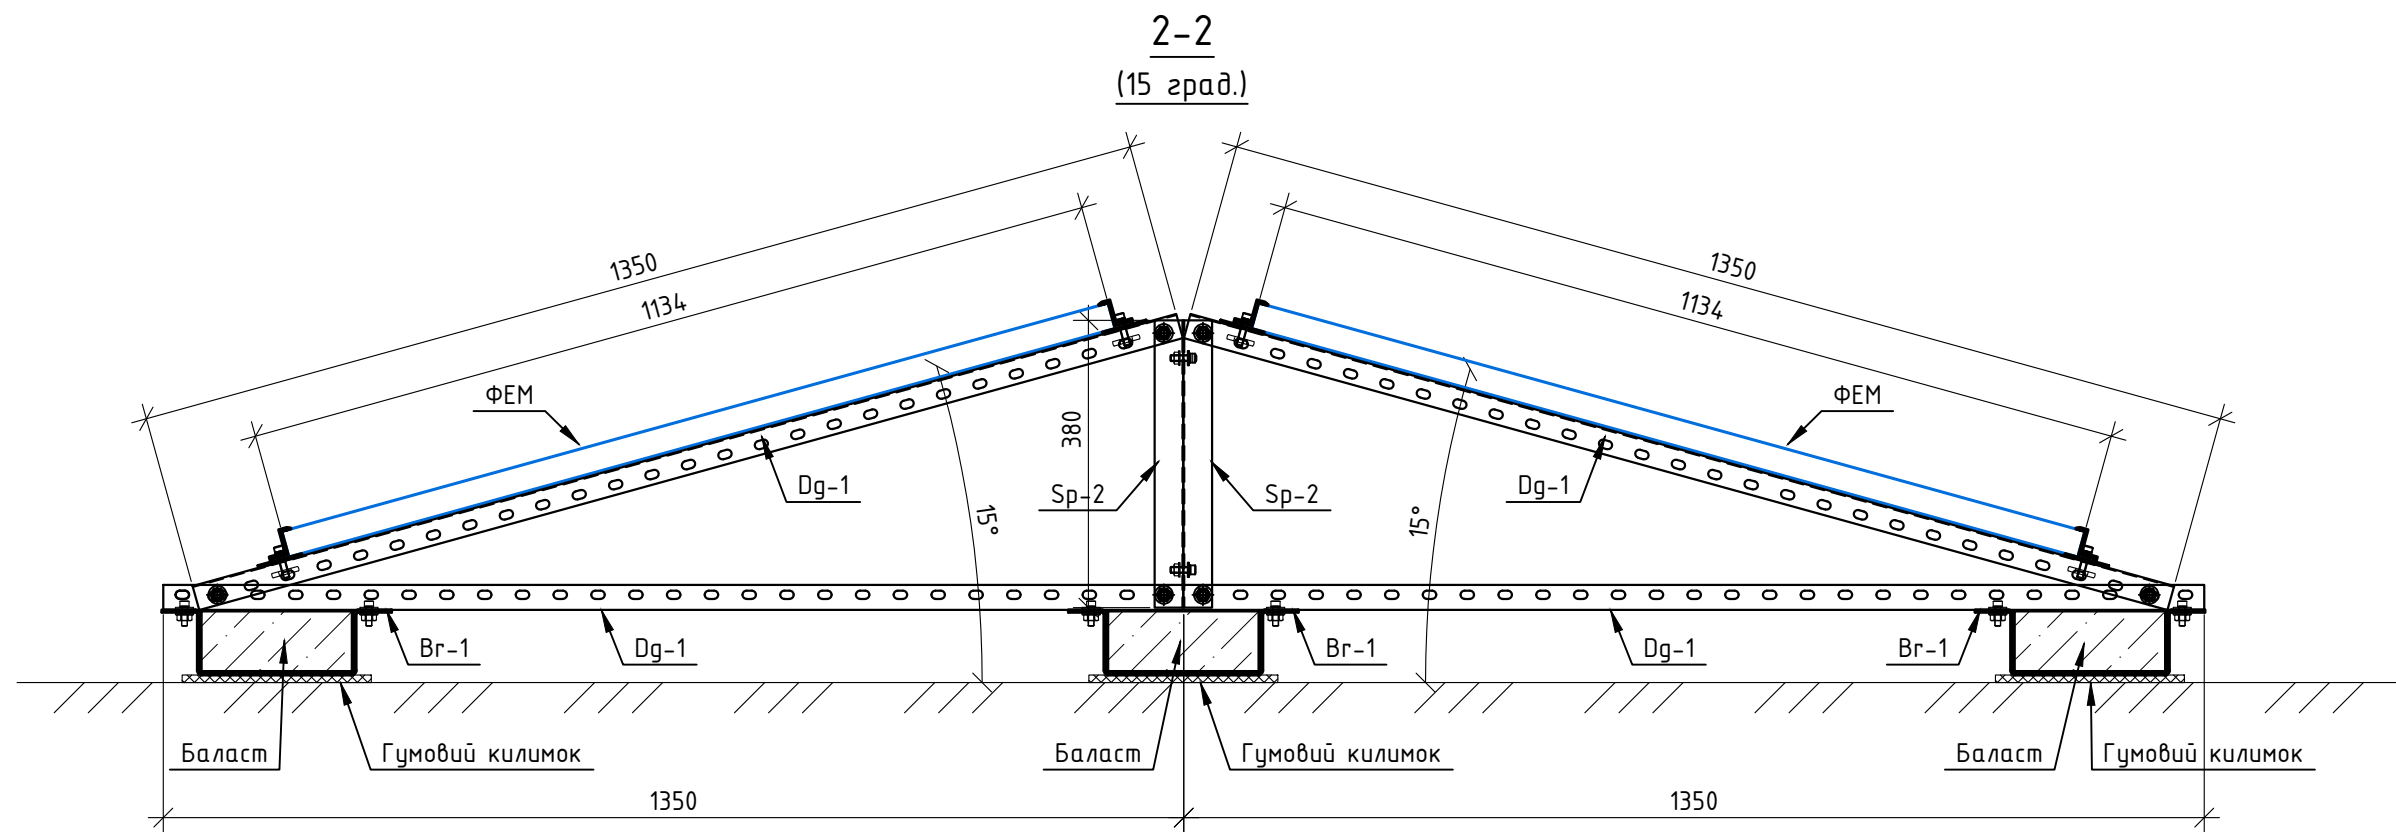

Інв. № орг.	Підпис та дата	Зам. інв. №

						Система кріплення SRS-B-Lite-EW				
Зм.	Кіл. діл.	Арк.	№ док.	Підпис	Дата					
						Конструкції металеві		Стадія	Аркуш	Аркушів
								СК	4	
Нормоконтр.						Система кріплення SRS-B-Lite-EW. Переріз 2-2				
Перевірю										
Розроблю										

